




纤检楼一层平面图

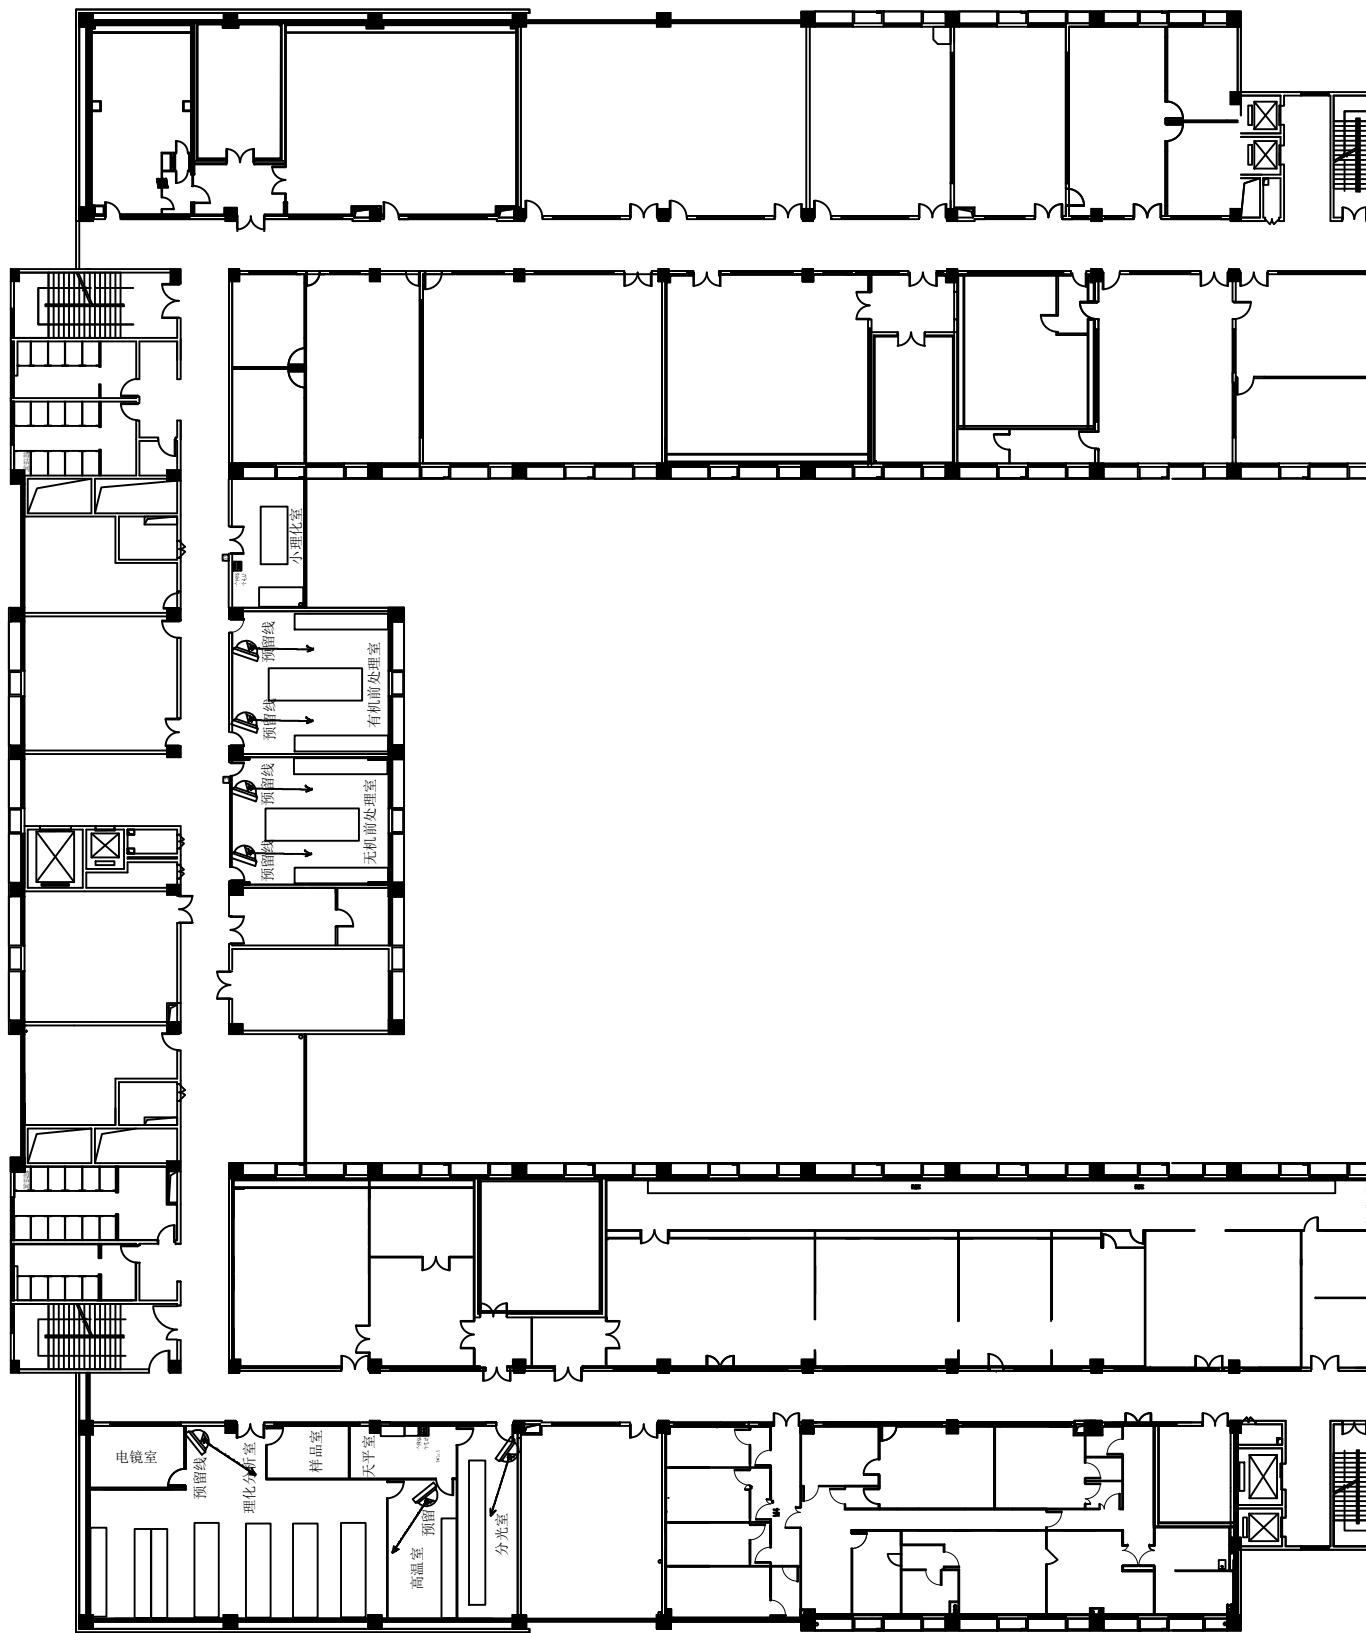


纤检楼二楼平面图

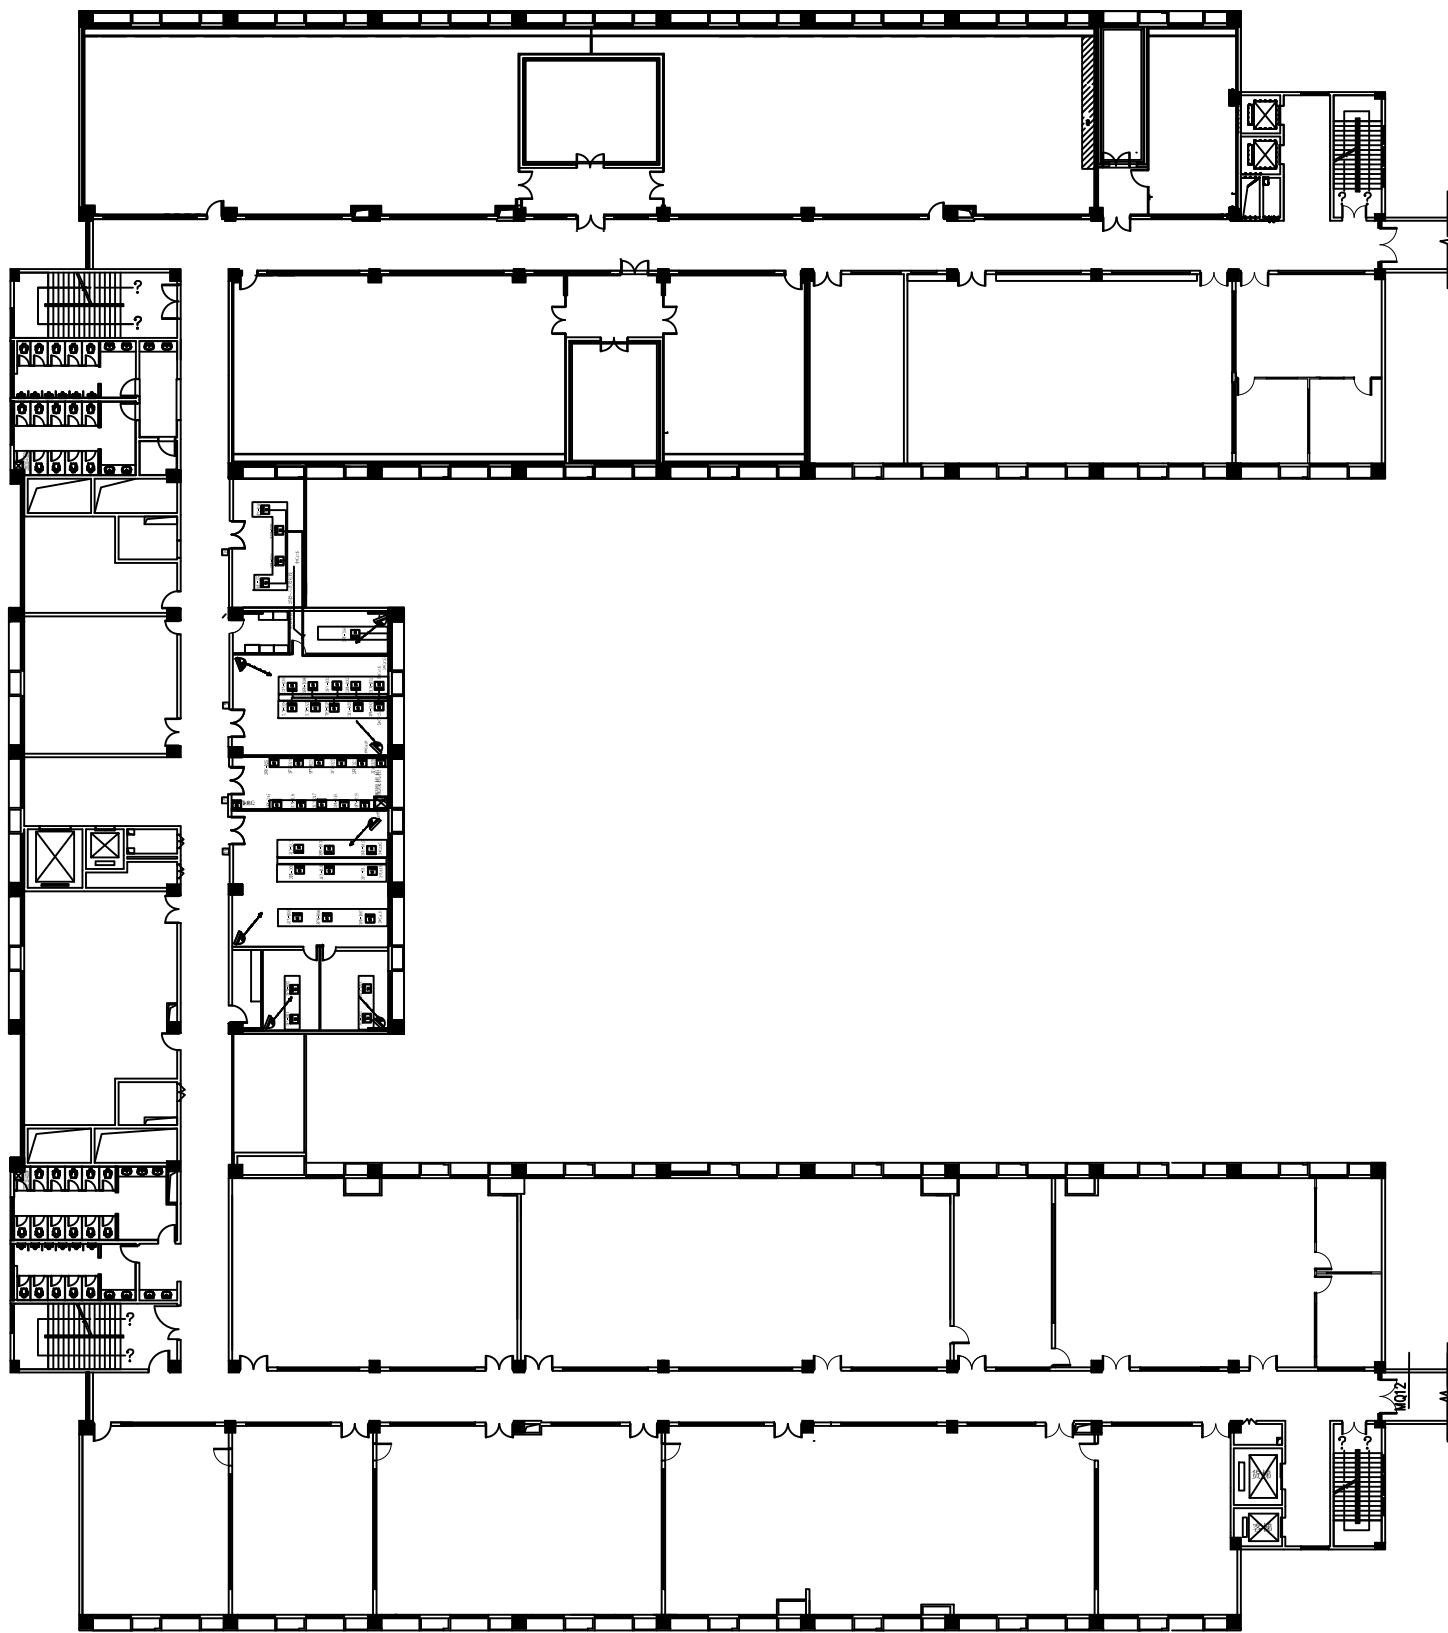


纤检楼三层平面图

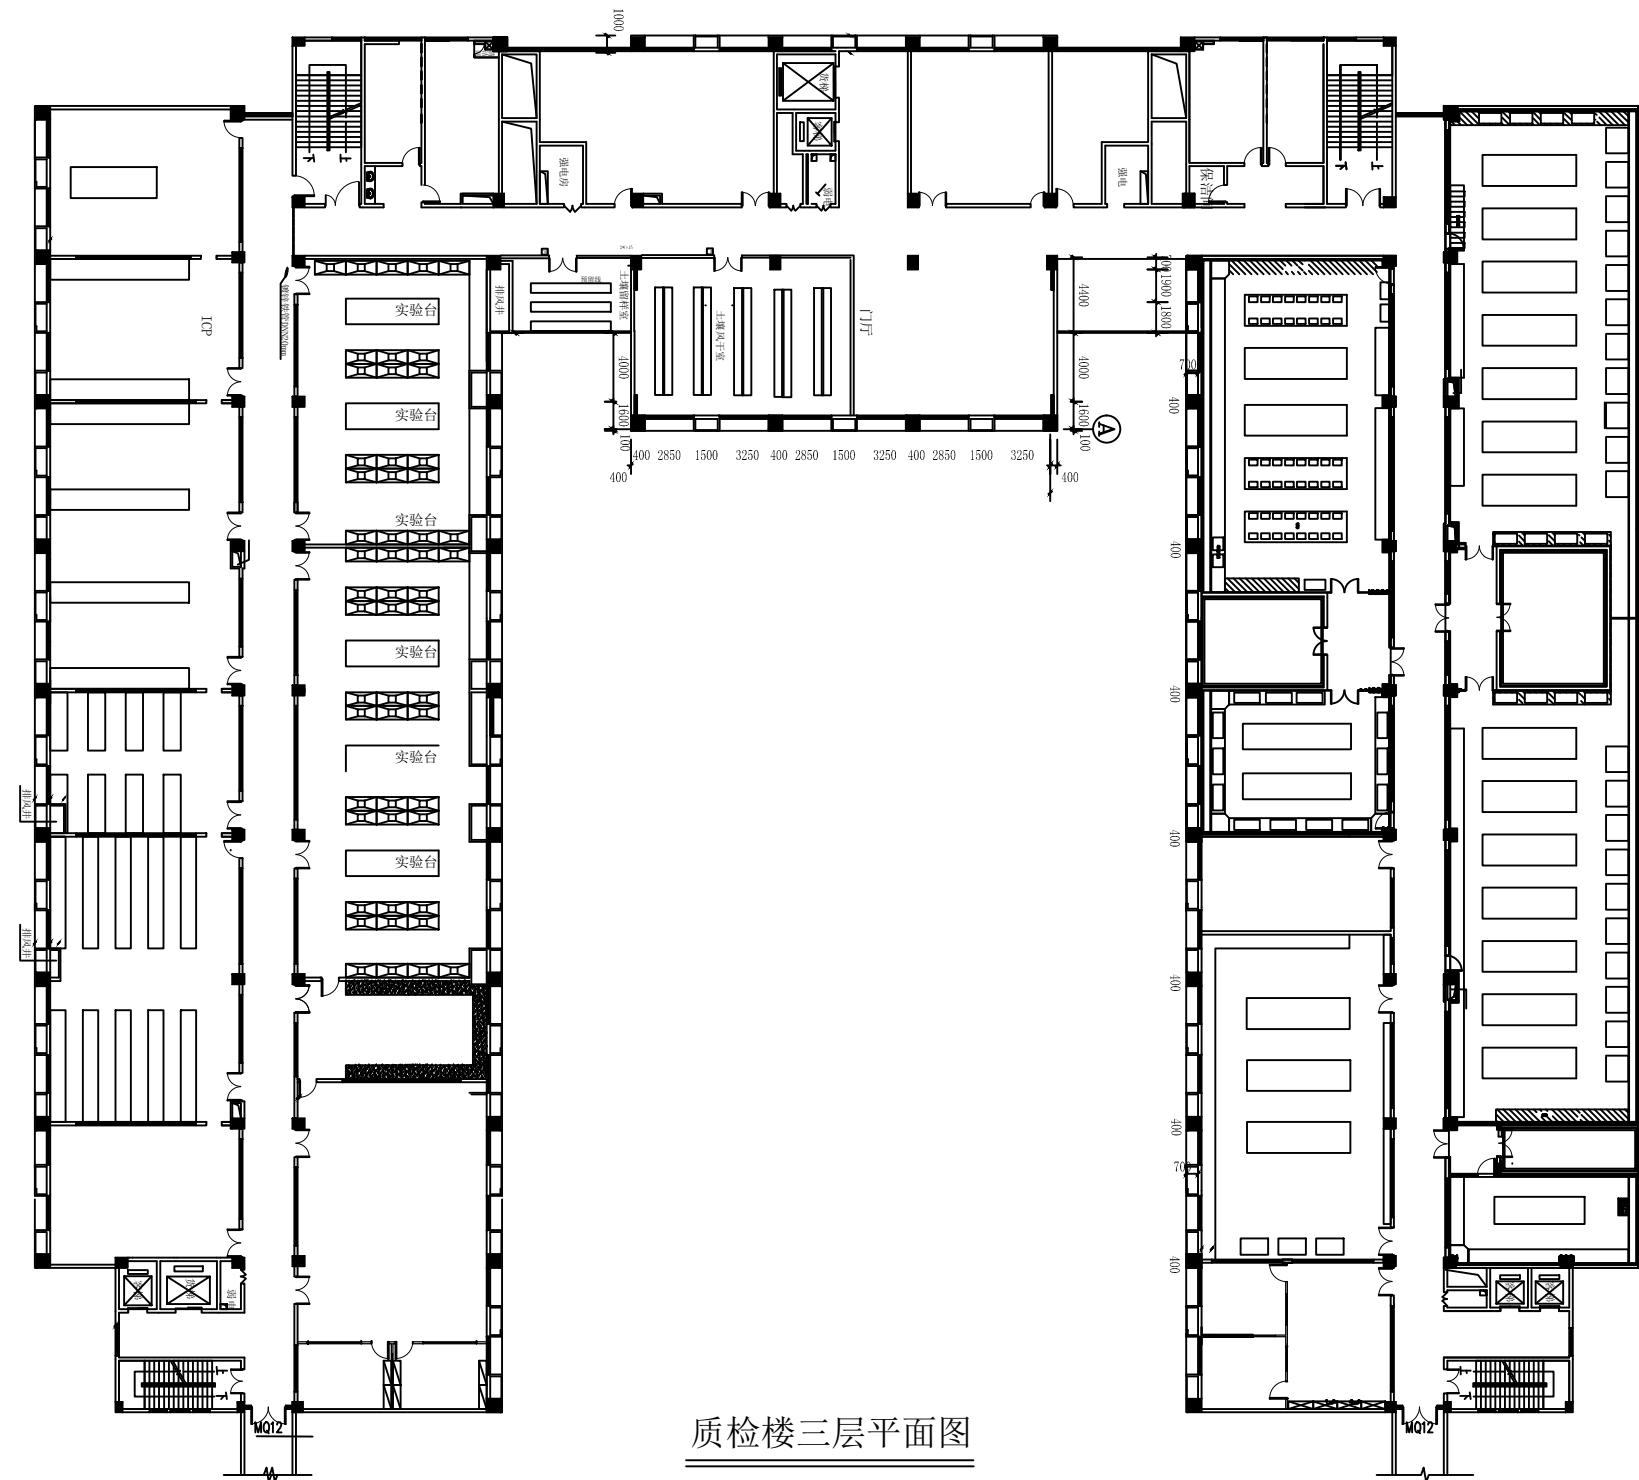

质检楼三层平面图

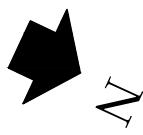

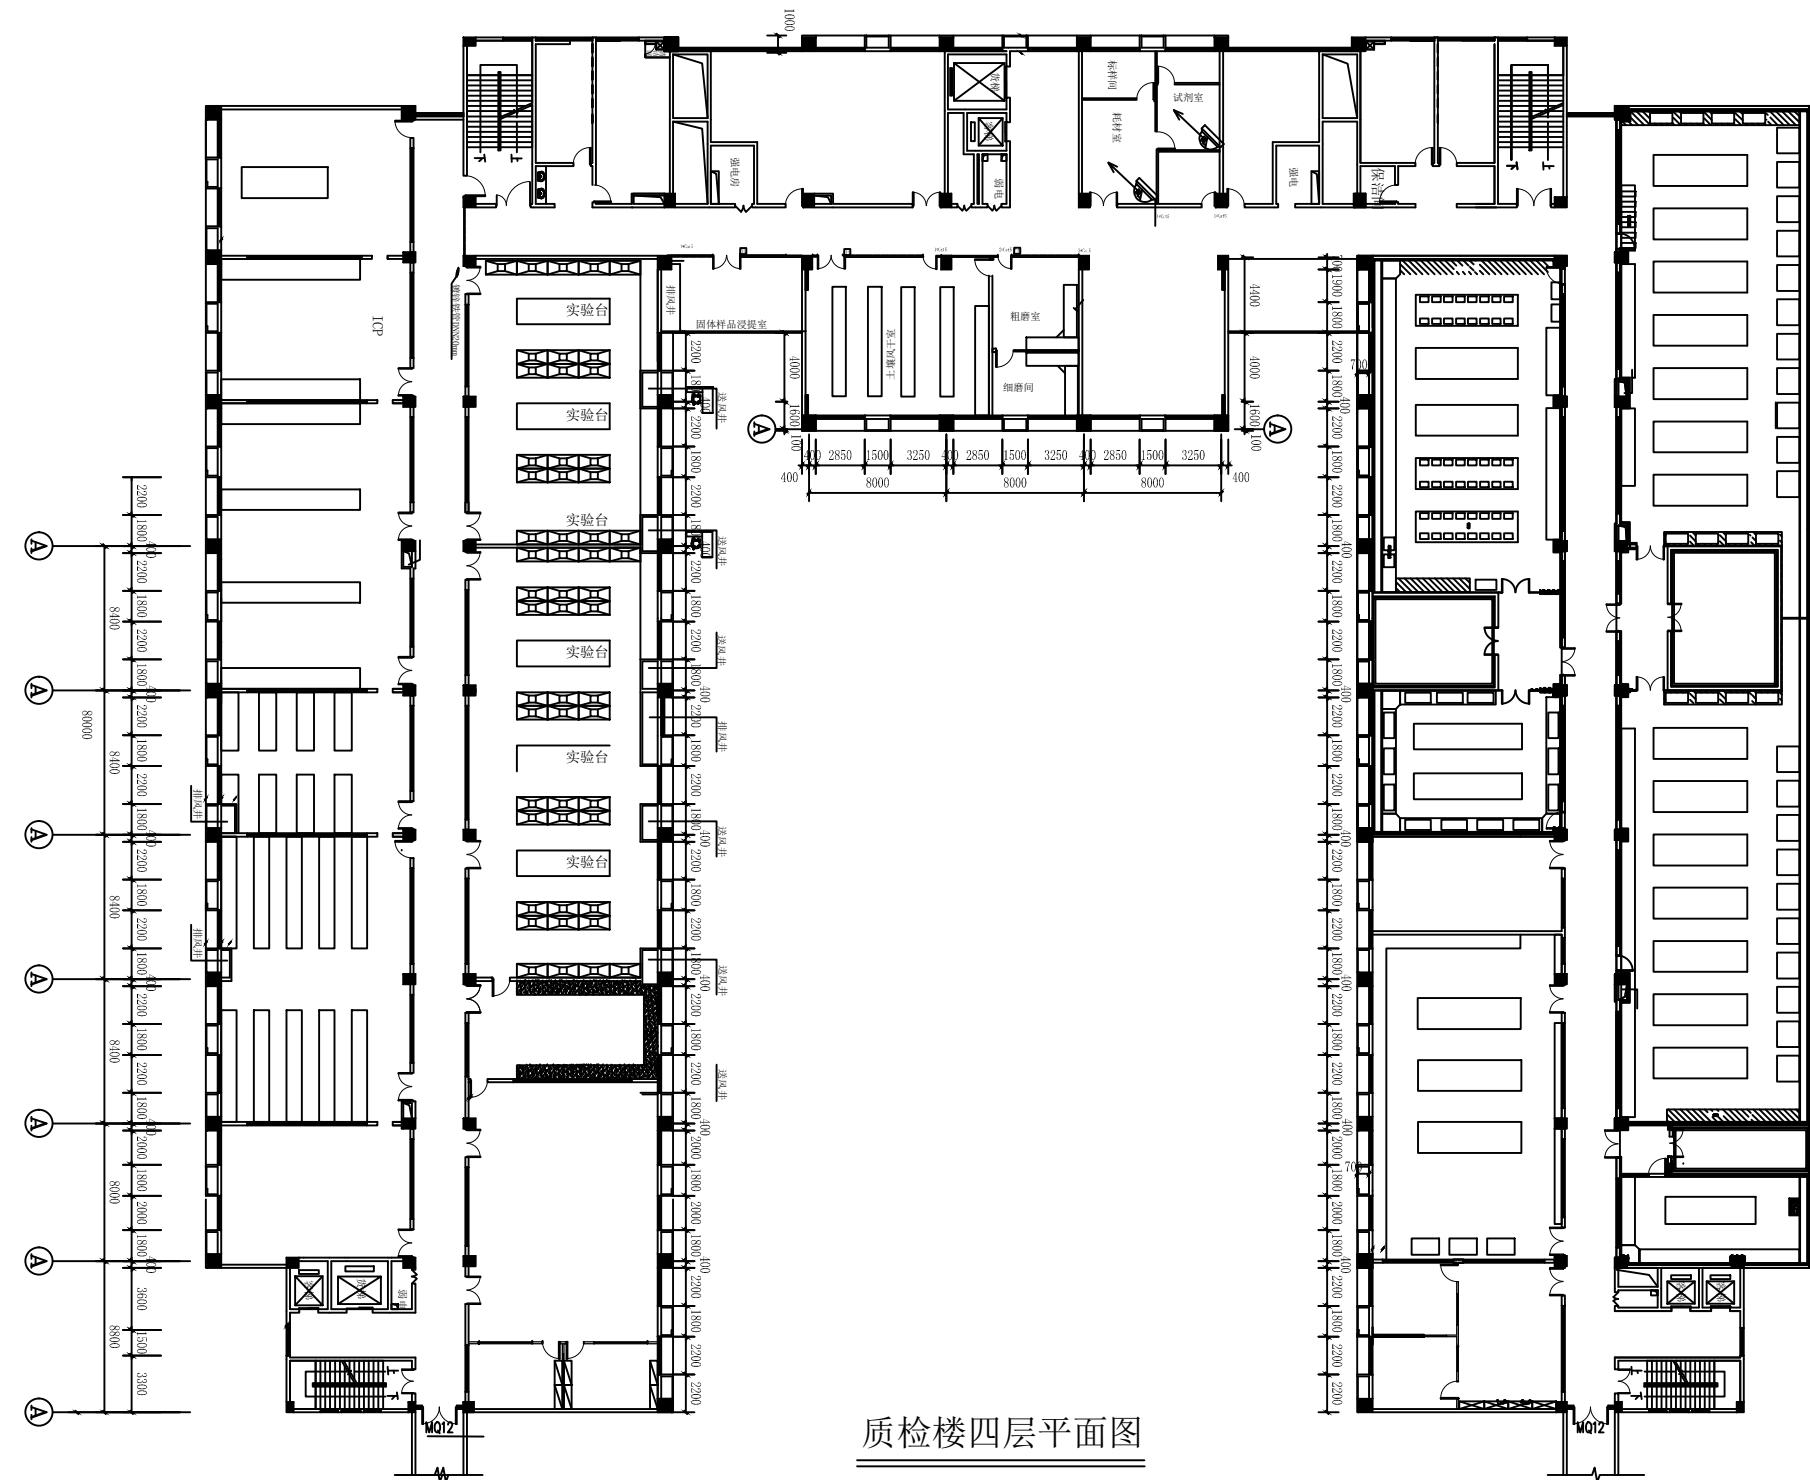

质检楼四层平面图

