Autodesk

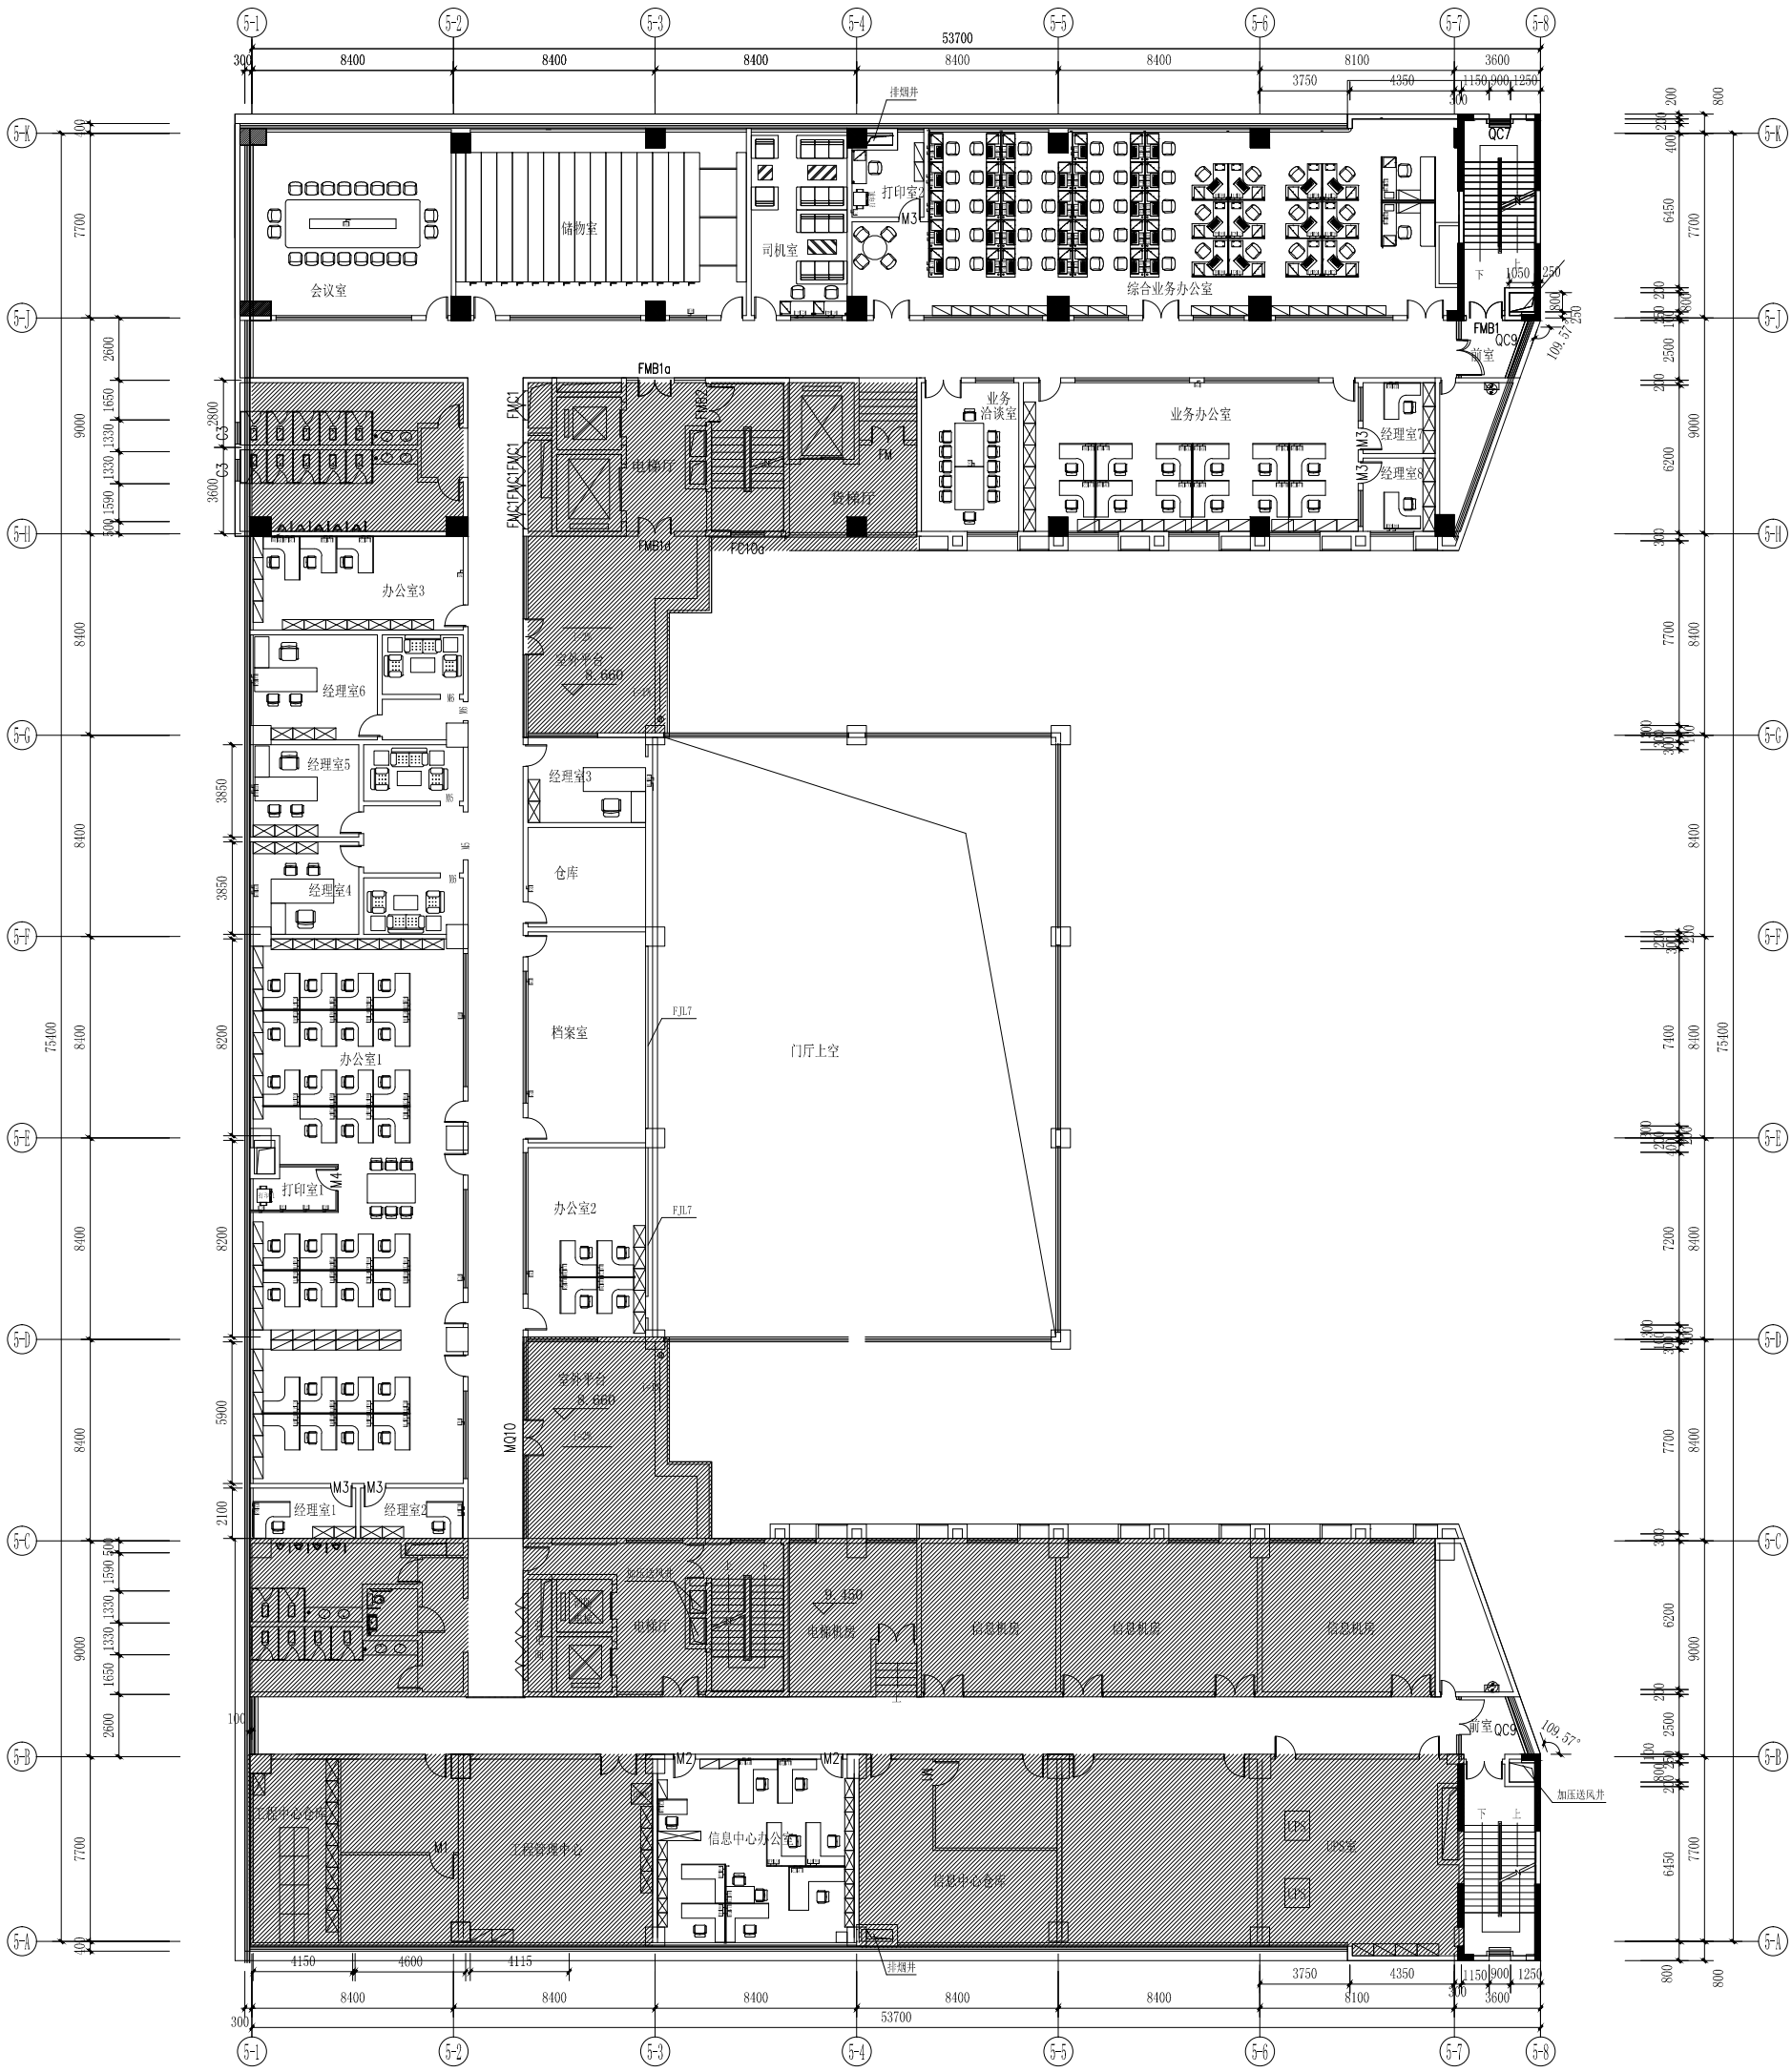

综合楼三楼

Autodesk

Autodesk

Autodesk

Autodesk

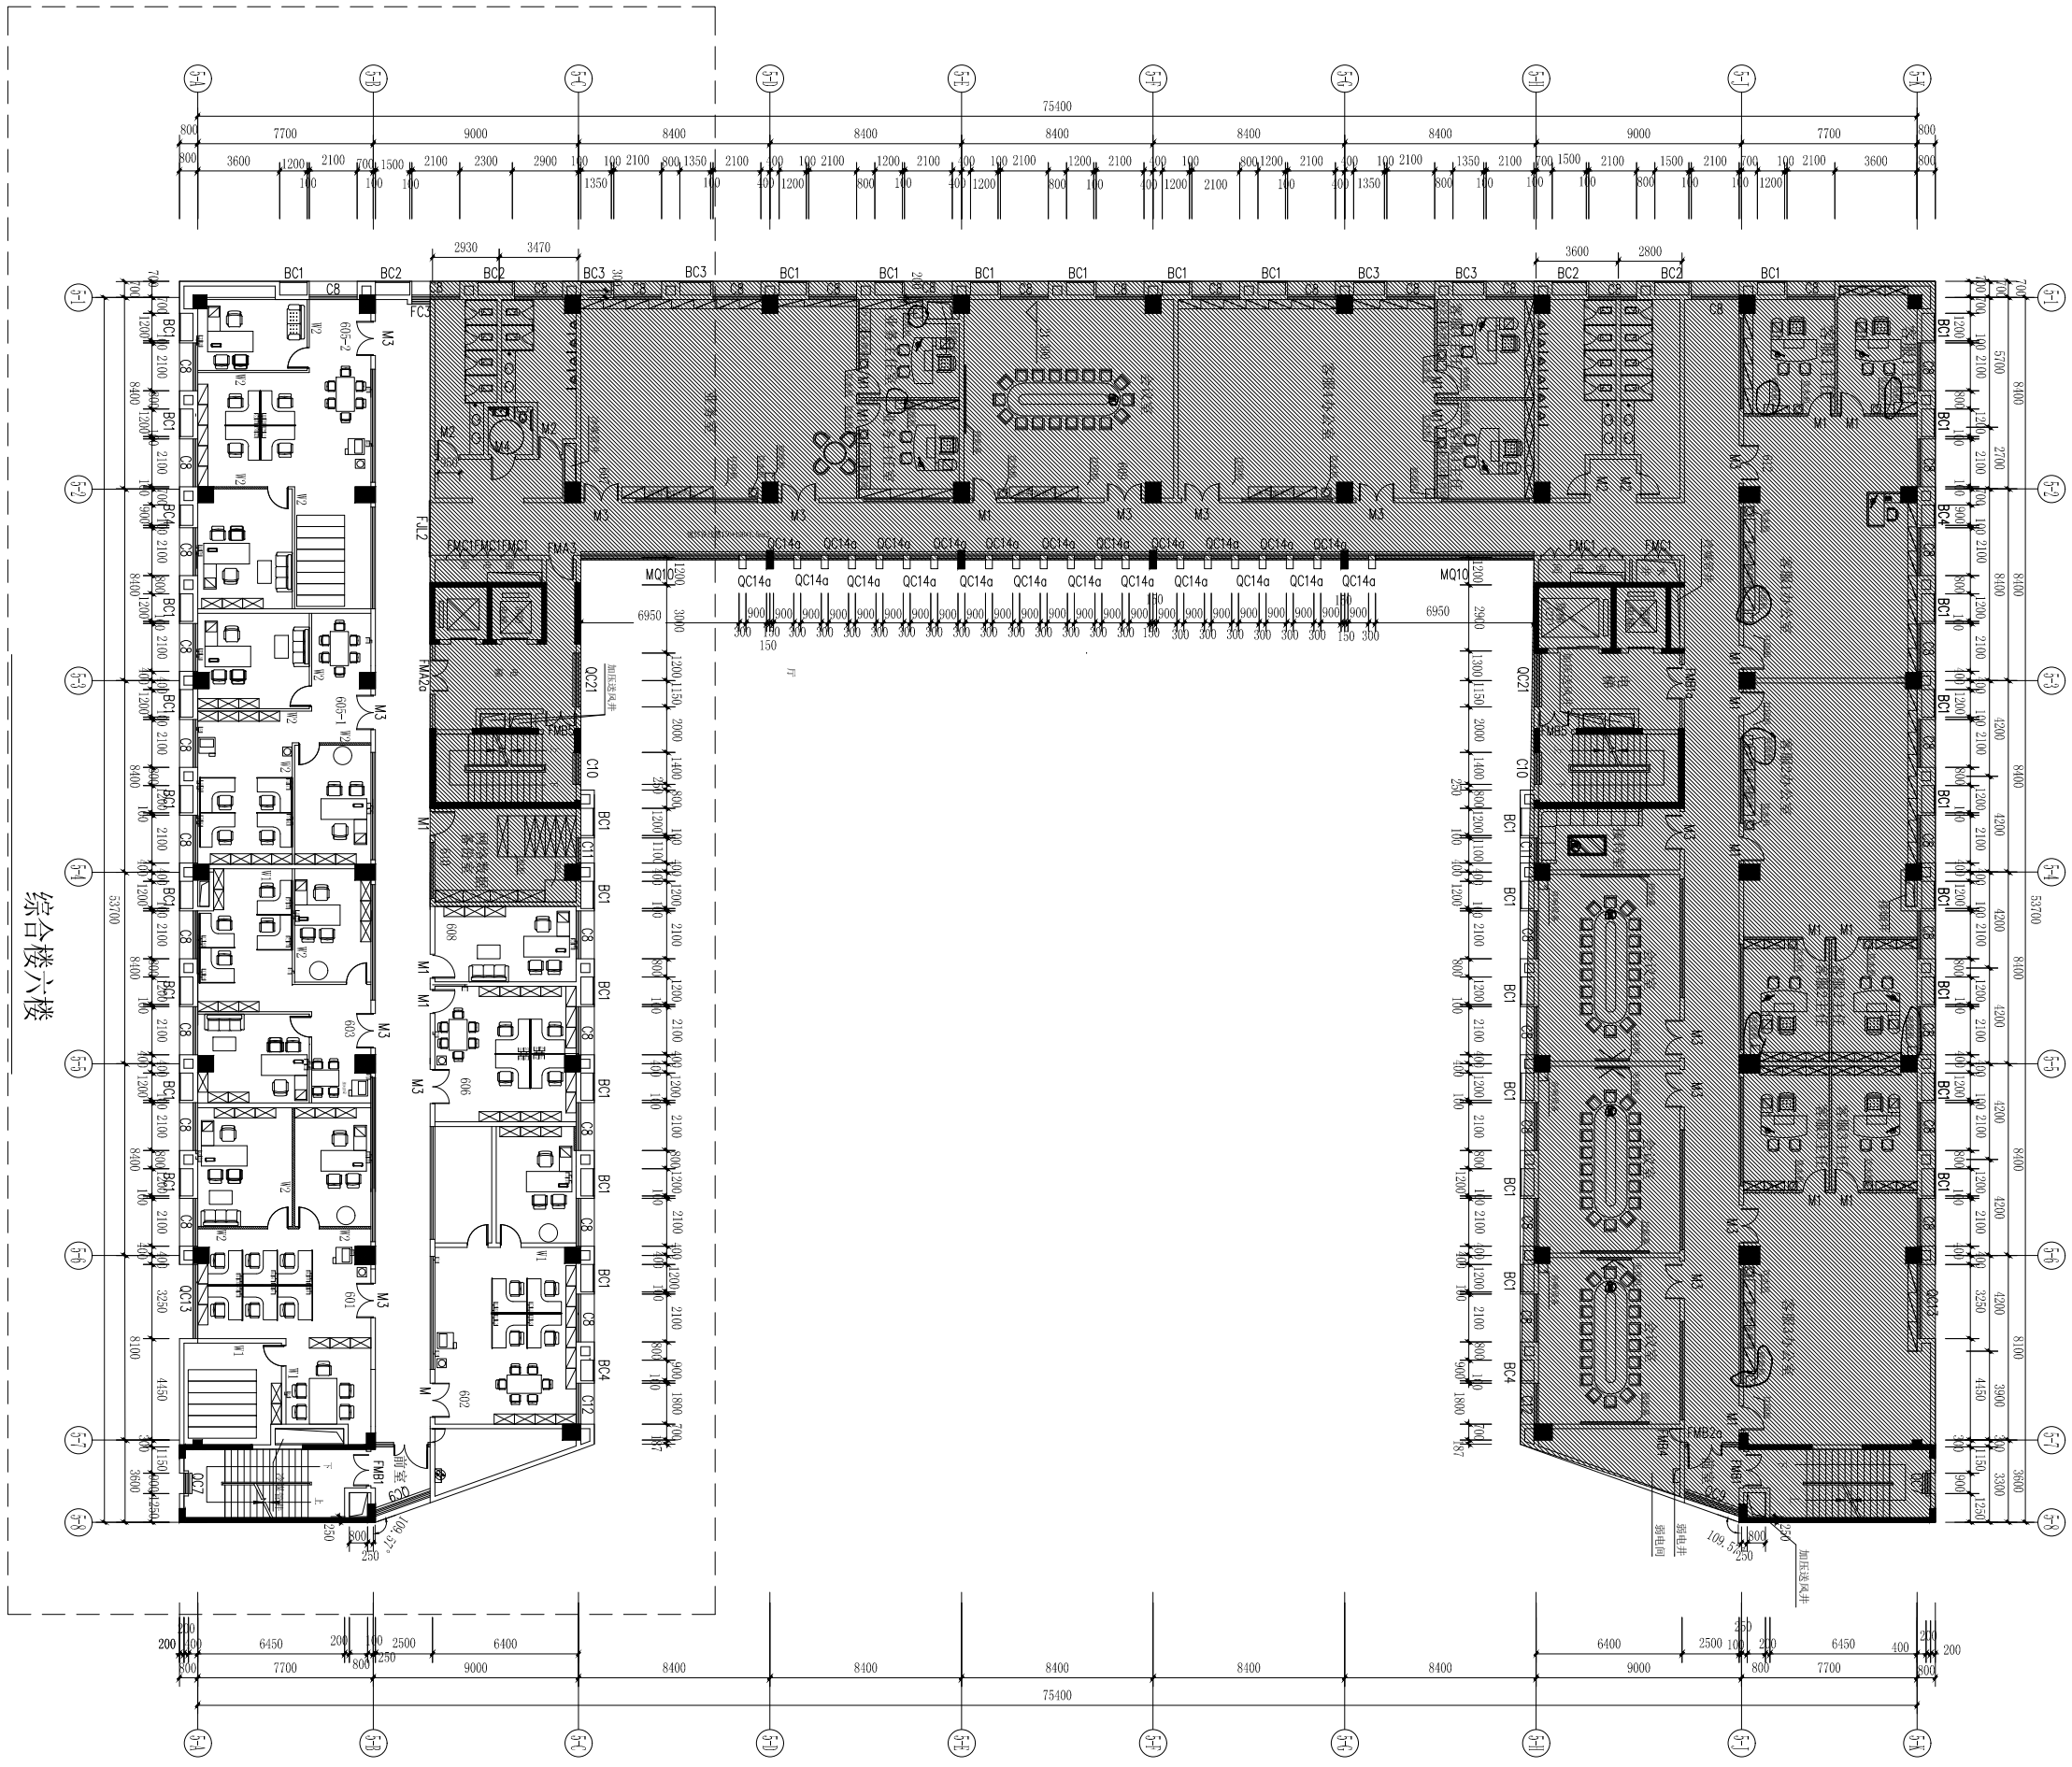

Autodesk

Autodesk